


PLANIMETRIA GENERALE PREFABBRICATO

H.INT. mt. 2,70

4855 / 3

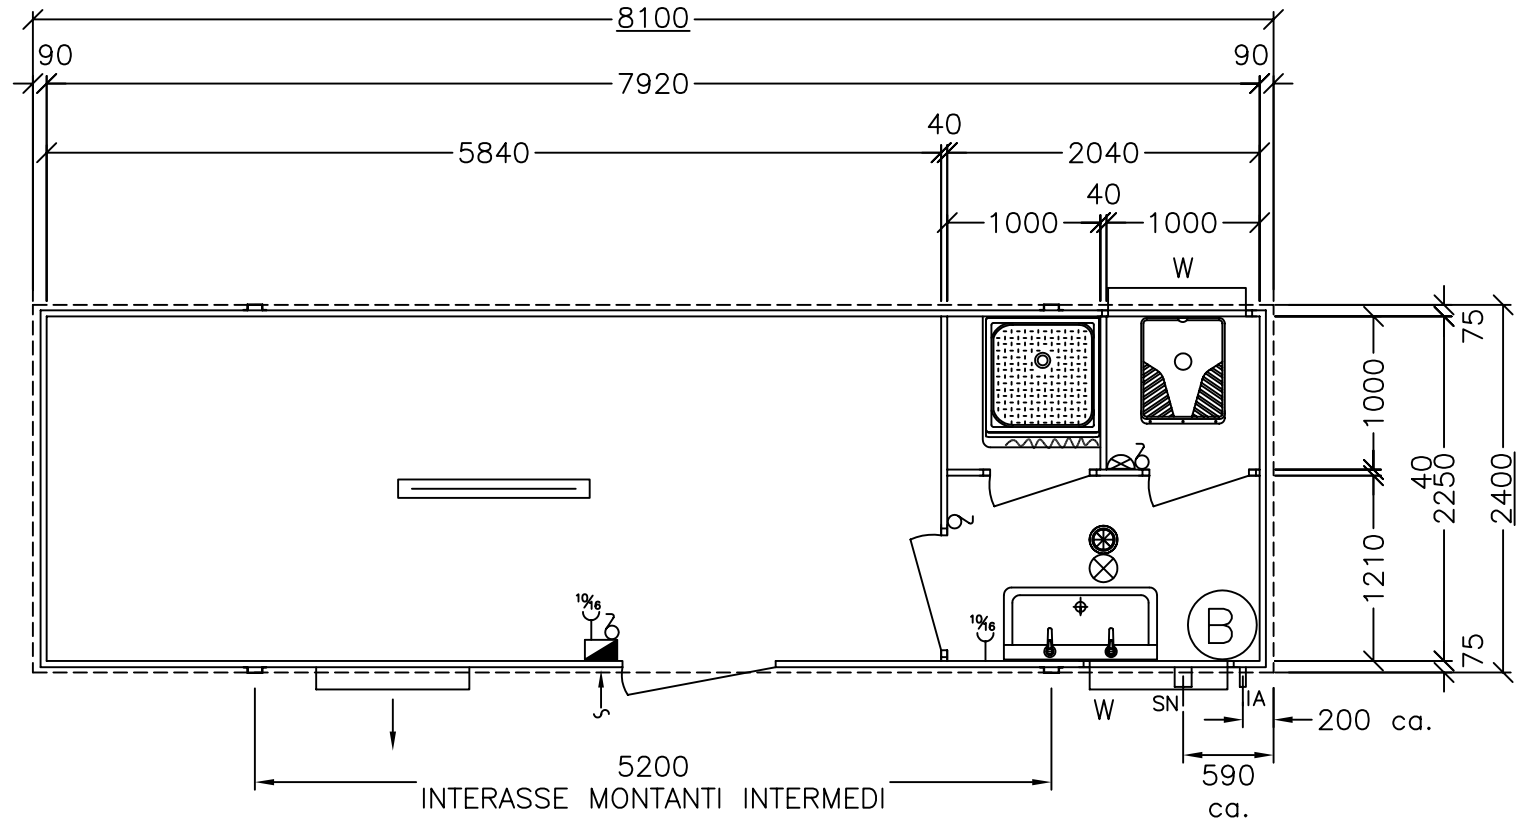

LEGENDA SIMBOLI

↑ ~ INGRESSO CORRENTE CON SCATOLA DI DERIVAZIONE

δ INTERRUTTORE SEMPLICE

10/16 PRESA BIVALENTE 10/16 A.

⊗ PLAFONIERA A SOFFITTO 60 W.

⊕ PLAFONIERA A PARETE 60 W.

▬ PLAFONIERA A TUBO FLUORESCENTE 1 x 58 W.

▣ QUADRO ELETTRICO GENERALE CON SALVAVITA

⊙ (B) BOILER ELETTRICO DA 100 LT.

ADDUZIONI E SCARICHI

PRESSIONE MASSIMA DI INGRESSO
ADDUZIONE ACQUA 3 ATM.

IA ADDUZIONE ACQUA Ø 1/2 POLLICE

SN SCARICO ACQUE NERE Ø 110 MM.

⊗ PILETTA DI SCARICO A PAVIMENTO