PIANTA PREFABBRICATO DORMITORIO 20 POSTI CON DISABILE
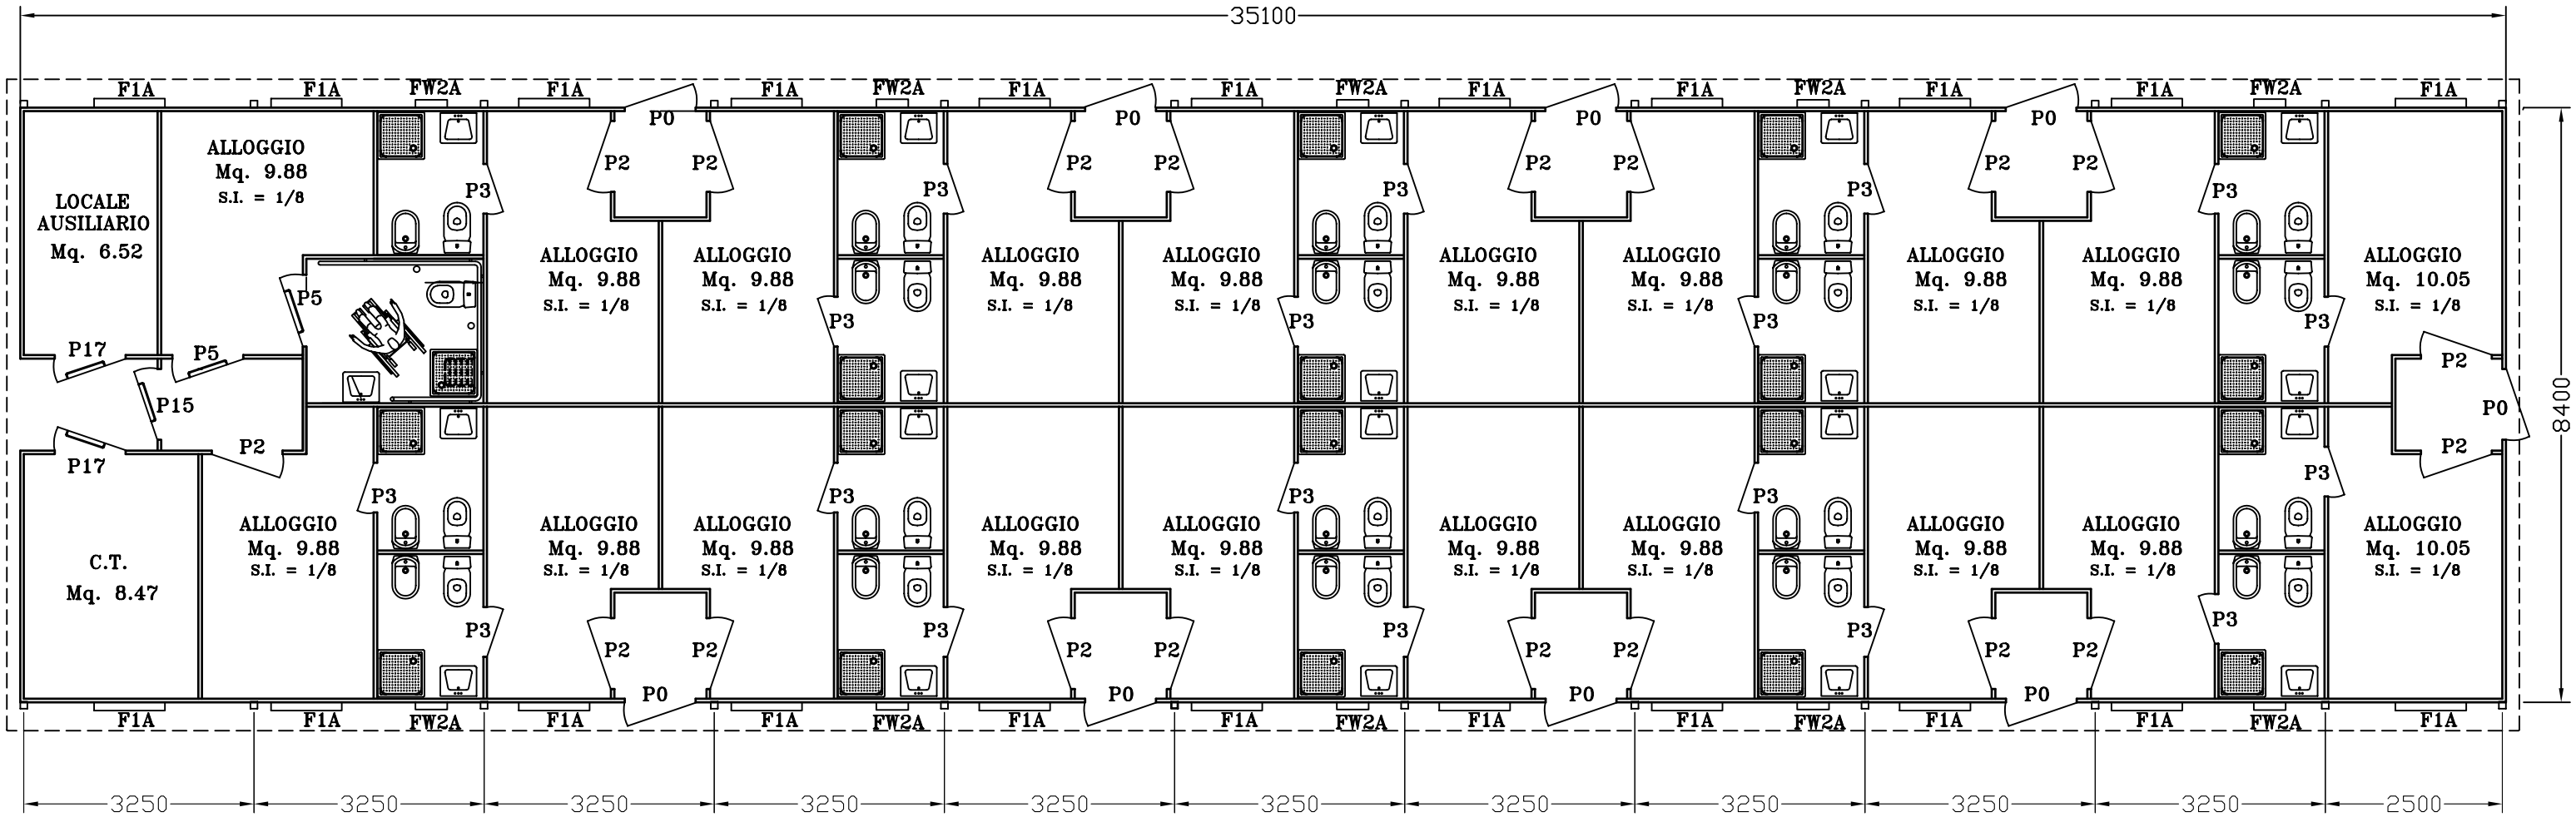
N° 1 UNITA' CON CAMERA E SERVIZIO IGIENICO ATTREZZATO PER DISABILI – H. INT. MT. 2,70 – MQ. 294,68